ZMĚNA Č. 4 ÚZEMNÍHO PLÁNU OBCE ČAKOVIČKY

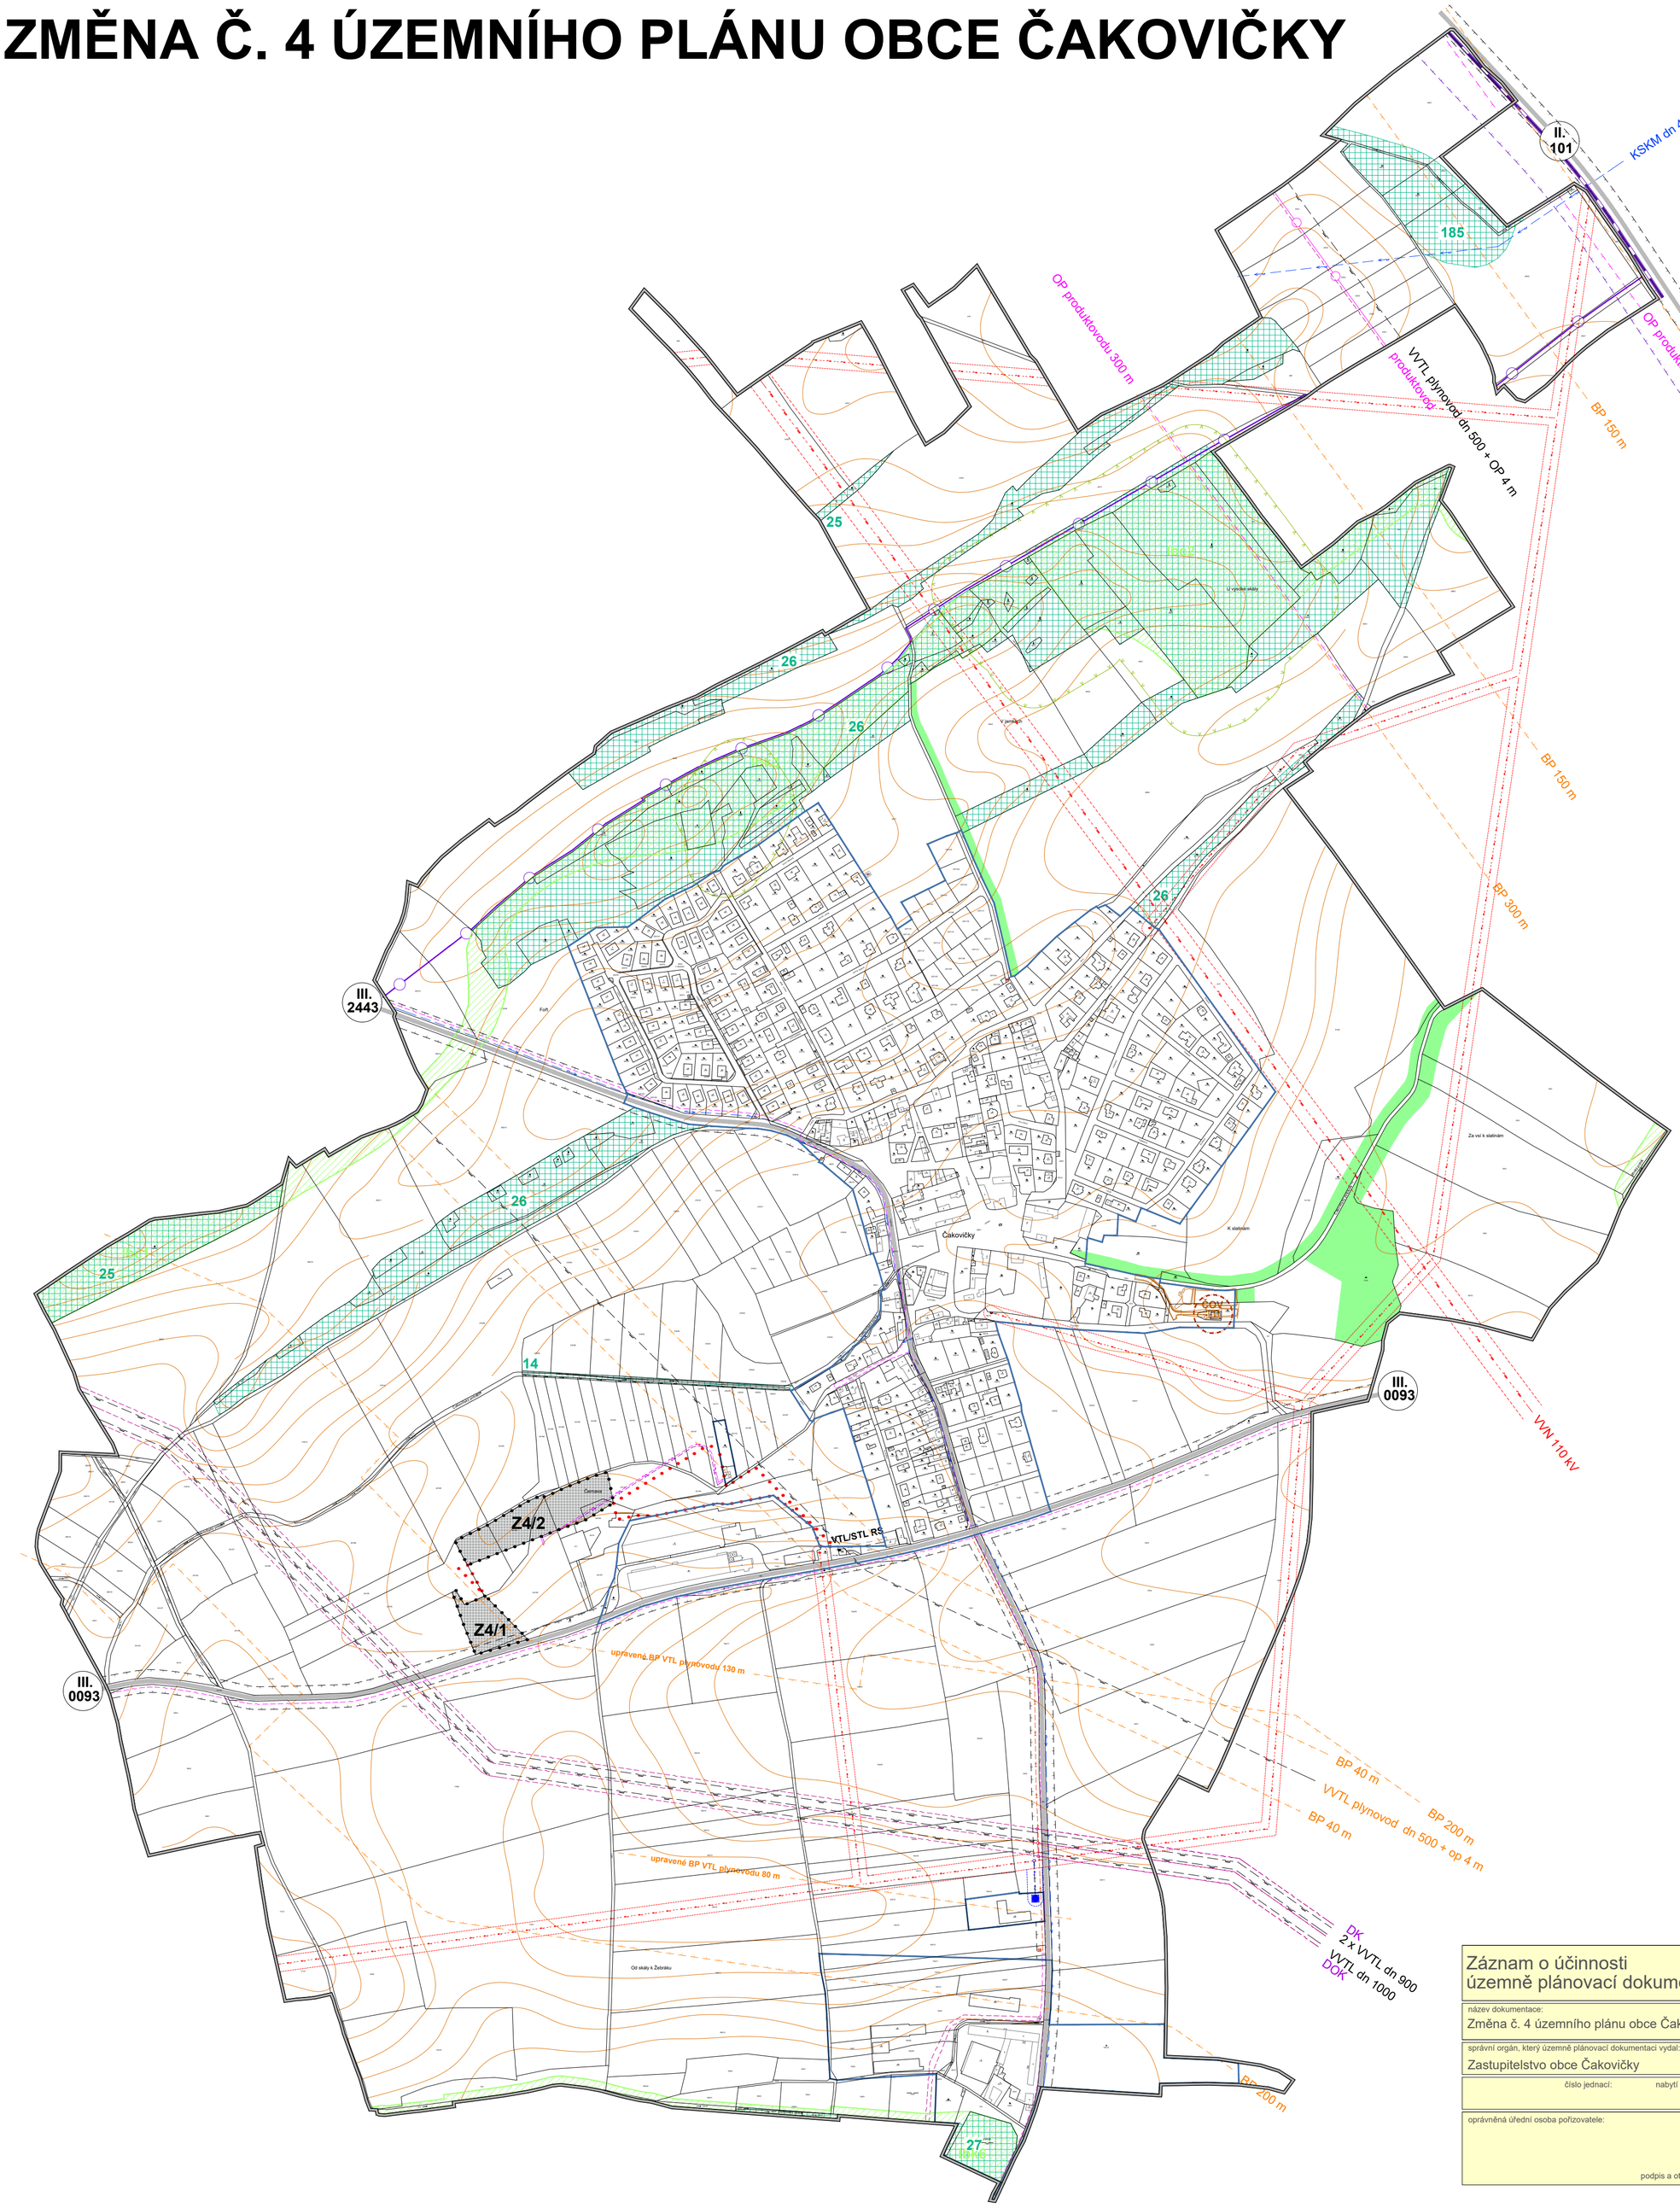

LEGENDA

stav | návrh

- *hranice řešeného území*
- *hranice zastavěného území k 1.6.2023*
- *hranice ploch se změnou RZV*
- *zastavitelné plochy k vypuštění*

překryvná značení

funkční | k založení

- *lokální biocentrum*
- *lokální biokoridor*

plochy s rozdílným způsobem využití (RZV)

stav | návrh

- *výroba lehká - nerušící výroba a služby*

dopravní a technická infrastruktura - jevy

stav | návrh

- *silnice*
- *železnice*
- *cyklostezka*
- *vodovod*
- *čistírna odpadních vod* (ČOV)
- *kanalizační řad gravitační*
- *kanalizační řad - výtlak*
- *technologický objekt čištění odpadních vod*
- *trafostanice*
- *elektrické vedení VVN*
- *elektrické vedení vn*
- *plynovod s tlakem nad 40 barů*
- *produktovod*
- *sdělovací kabel*
- *zabezpečovací kabel dálkovodů*

dopravní a technická infrastruktura - limity

stav | návrh

- *ochranné pásmo silnice*
- *ochranné pásmo železnice*
- *ochranné pásmo čov*
- *ochranné pásmo VVN elektro*
- *ochranné pásmo VN elektro*
- *ochranné a bezpečnostní pásmo plynovodu s tlakem nad 40 barů*
- *ochranné pásmo produktovodu*

ochrana přírody a krajiny

stav | návrh

- *významný krajinný prvek registrovaný*
- *vzdálenost 50 m od okraje lesa*
- *plochy lesní*

zvláštní zájmy ministerstva obrany:

Celé správní území se zájmovým územím Ministerstva obrany z hlediska povolování vyjmenovaných druhů staveb.

Záznam o účinnosti územně plánovací dokumentace

název dokumentace:
Změna č. 4 územního plánu obce Čakovičky

správní orgán, který územně plánovací dokumentaci vydal:
Zastupitelstvo obce Čakovičky

číslo jednací: nabytí účinnosti:

oprávněná úřední osoba pořizovatele:

podpis a otisk úředního razítka

SCHEMA | ORIENTACE (S, Z, V, J) | ČÍSLO PARÉ | RAZÍTKO

ING. ARCH. LADISLAV KOMRSKA
ARCHITEKTONICKÝ ATELIER
PRAHA 4, MLADENOVOVA 3234

NÁZEV ZAKÁZKY: ZMĚNA Č. 3 ÚZEMNÍHO PLÁNU OBCE ČAKOVIČKY
MÍSTO ZAKÁZKY: OBEC ČAKOVIČKY, STŘEDOČESKÝ KRAJ
POŘIZOVATEL: OBEC ČAKOVIČKY

ZAK.Č.: 240/2007
STUPEŇ: NÁVRH ZMĚNY Č. 4
DATUM: 28.7.2024
MĚŘÍTKO: 1 : 5000

NÁZEV VÝKRESU: KOORDINAČNÍ VÝKRES ZMĚNY Č. 4
ČÍSLO PŘÍLOHY: 2a