

ÚPLNÉ ZNĚNÍ ÚP ČAKOVIČKY PO ZMĚNĚ Č.4

LEGENDA


stav	návrh	
		hranice řešeného území
		hranice zastavěného území k 1.6.2023
		zastavitelné plochy
		hranice ploch změn v krajině

plochy s rozdílným způsobem využití (RZV)

stav	návrh	
		bydlení individuální
		občanské vybavení veřejné
		občanské vybavení - sport
		veřejná prostranství všeobecná
		zeleň - parky a parkově upravené plochy
		zeleň - zahrady a sady
		zeleň krajinná
		zeleň ochranná a izolační
		plochy smíšené obytné centrální
		doprava silniční
		doprava jiná
		technická infrastruktura - vodní hospodářství, energetika
		výroba lehká
		plochy vodní a vodních toků
		plochy zemědělské - trvalé travní porosty
		plochy zemědělské - pole
		plochy lesní všeobecné

překryvná značení - ÚSES

funkční	k založení	
		lokální biocentrum
		lokální biokoridor

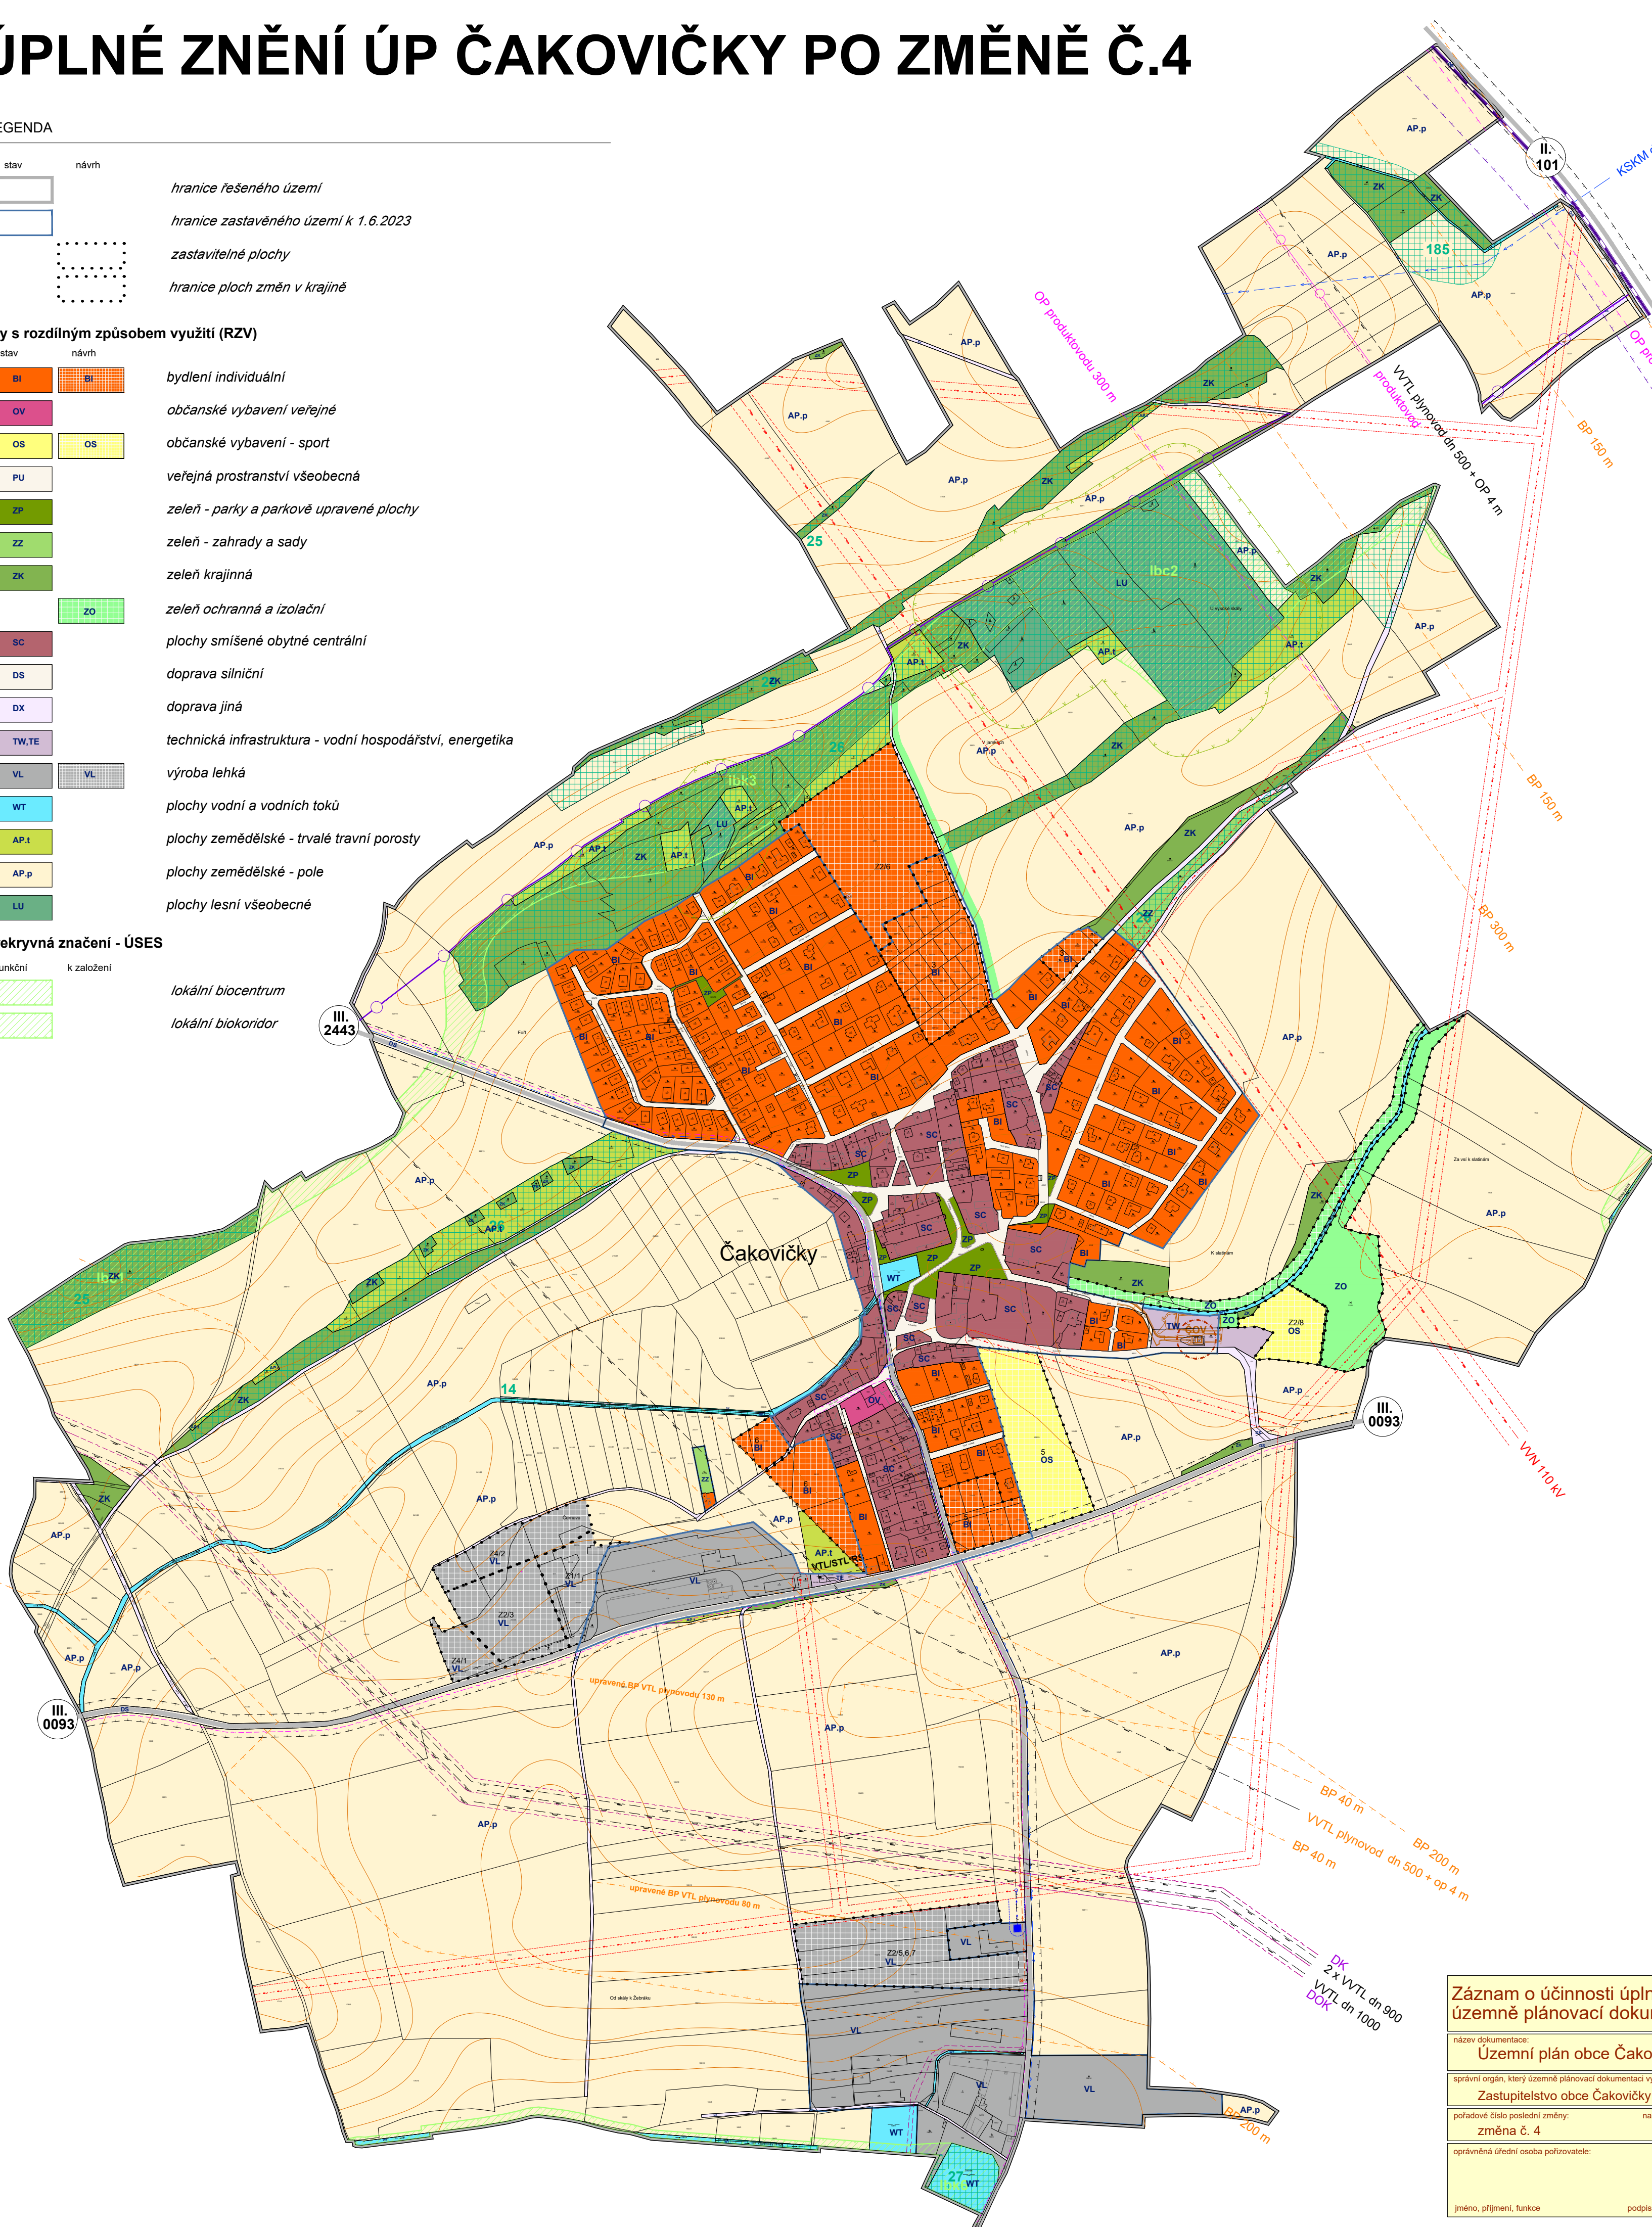

LEGENDA

dopravní a technická infrastruktura - jevy

stav	návrh	
		silnice
		železnice
		cyklostezka
		vodovod
		čov
		čistírna odpadních vod
		kanalizační řad gravitační
		kanalizační řad - výtlač
		technologický objekt čistění odpadních vod
		trafostanice
		elektrické vedení VVN
		elektrické vedení vn
		plynovod s tlakem nad 40 barů
		produktovod
		sdělovací kabel
		zabezpečovací kabel dálkovodů

dopravní a technická infrastruktura - limity

stav	návrh	
		ochranné pásmo silnice
		ochranné pásmo železnice
		ochranné pásmo čov
		ochranné pásmo VVN elektro
		ochranné pásmo VN elektro
		ochranné a bezpečnostní pásmo plynovodu s tlakem nad 40 barů
		ochranné pásmo produktovodu

ochrana přírody a krajiny

stav	návrh	
		významný krajinný prvek registrovaný
		vzdálenost 50 m od okraje lesa

zvláštní zájmy ministerstva obrany:

Celé správní území se zájmovým územím Ministerstva obrany z hlediska povolených výjmenovaných druhů staveb.

Záznam o účinnosti úplného znění územní plánovací dokumentace

název dokumentace: **Územní plán obce Čakovičky**

správní orgán, který územní plánovací dokumentaci vydal: **Zastupitelstvo obce Čakovičky**

pořadové číslo poslední změny: **změna č. 4** nabytí účinnosti:

oprávněná úřední osoba pořizovatele: _____

jméno, příjmení, funkce: _____ podpis a otisk úředního razítka

SCHEMA ORIENTACE ČÍSLO PÁRE

RAZÍTKO

ING. ARCH. LADISLAV KOMRŠKA ARCHITECTONICKÝ ATELIER PRANA 4, MELANOVYVA 3234

NÁZEV ZAKÁZKY: MÍSTO ZAKÁZKY: PŘÍRODOVĚDĚL: ZMĚNA Č. 3 ÚZEMNÍHO PLÁNU OBCE ČAKOVIČKY OBEC ČAKOVIČKY, STŘEDOČESKÝ KRAJ OBEC ČAKOVIČKY

ZAK. Č.: 2402007 STUPEŇ: 5 ÚPLNÉ ZNĚNÍ PO ZMĚNĚ Č.4 DATUM: 28.7.2024 MĚŘÍTKO: 1:5000

NÁZEV VÝKRESU: ČÍSLO PRŮLOHY: **2a**

KOORDINAČNÍ VÝKRES